




Красноярский край Балахтинский район

Научно-исследовательская работа: «Разработка проекта генерального плана Черемушкинского сельсовета»

Карта размещения границ земельных участков, находящихся в краевой собственности

М 1:125 000

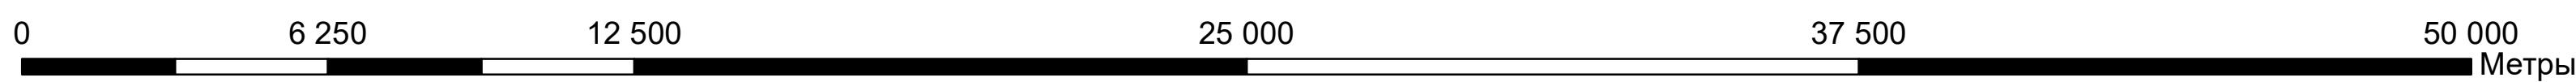

Условные обозначения

Границы единиц административно-территориального деления Российской Федерации

- Граница муниципального района, существующая
- Граница сельского поселения, существующая
- Граница населенного пункта, планируемая

Краевые участки

- Земельные участки находящиеся в краевой собственности

Автомобильные дороги

- Автомобильные дороги межмуниципального значения, существующие
- Автомобильные дороги регионального или межмуниципального значения, Планируемый к размещению
- Автомобильные дороги межмуниципального значения, Планируемый к реконструкции
- Автомобильные дороги местного значения, существующие
- Автомобильные дороги местного значения, Планируемый к реконструкции

Поверхностные водные объекты

- Водоток (река, ручей, канал)

Поверхностные водные объекты

- Водоток (река, ручей, канал)
- Водоём (озеро, пруд, обводненный карьер, водохранилище)

Земли по категориям

- Земли сельскохозяйственного назначения, существующие
- Земли особо охраняемых территорий и объектов, существующие
- Земли промышленности, энергетики, транспорта, связи, радиовещания, телевидения, информатики, земли для обеспечения космической деятельности, земли обороны, безопасности и земли иного специального назначения, существующие
- Земли лесного фонда, существующие
- Земли водного фонда, существующие

Условные обозначения

Функциональные зоны

- Зона застройки индивидуальными жилыми домами, существующая
- Общественно-деловые зоны, Планируемый
- Многофункциональная общественно-деловая зона, существующая
- Многофункциональная общественно-деловая зона, Планируемый
- Зона специализированной общественной застройки, существующая
- Зона специализированной общественной застройки, Планируемый
- Производственная зона, существующая
- Коммунально-складская зона, существующая
- Коммунально-складская зона, Планируемый
- Зона инженерной инфраструктуры, существующая
- Зона инженерной инфраструктуры, Планируемый
- Зона транспортной инфраструктуры, существующая
- Зона транспортной инфраструктуры, Планируемый
- Зоны сельскохозяйственного использования, существующие
- Зона садоводческих, огороднических или дачных некоммерческих объединений граждан, существующая
- Производственная зона сельскохозяйственных предприятий, Существующий
- Производственная зона сельскохозяйственных предприятий, Планируемый
- Зоны рекреационного назначения, Планируемый
- Зона отдыха, существующая
- Зона кладбищ, существующая
- Зона кладбищ, планируемая
- Зона складирования и захоронения отходов, существующая
- Зона складирования и захоронения отходов, планируемая
- Иные зоны, существующие


Перечень земельных участков, находящихся в собственности Красноярского края, расположенных на территории муниципального образования Черемушкинский сельсовет

№ п/п	Кадастровый (условный) номер	Категория земель	Вид разрешенного использования	Площадь, кв.м	Адрес (местоположение)	Правообладатель
1	24:03:4201001:126	Земли населённых пунктов	деловое управление	5060,00	Красноярский край, Балахтинский район, п. Черемушки, ул. Мира, 2	КГБУ "Даурское лесничество"
2	24:03:4201004:96	Земли населённых пунктов	деловое управление	1299,00	Красноярский край, Балахтинский район, п. Черемушки, ул. Приморская, 2	КГАУ "Красноярская база авиационной и наземной охраны лесов"
3	24:03:0000000:6103	Земли промышленности, энергетики, транспорта, связи, радиовещания, телевидения, информатики, земли для обеспечения космической деятельности, земли обороны, безопасности и земли иного специального назначения	для устройства и содержания зимника	538630,00	Красноярский край, Балахтинский район, муниципальное образование Черемушкинский сельсовет, зимник Черемушки-Тюлюпта-Березовая	КТКУ "Управление автомобильных дорог по Красноярскому краю"
4	24:03:4201001:127	Земли населённых пунктов	обслуживание автотранспорта	4740,00	Красноярский край, Балахтинский район, п. Черемушки, ул. Мира, 2, строение 1, строение 2, строение 3	КГАУ "Красноярская база авиационной и наземной охраны лесов"
5	24:03:4201004:95	Земли населённых пунктов	обслуживание автотранспорта	1262,00	Красноярский край, Балахтинский район, п. Черемушки, ул. Приморская, 2	КГБУ "Даурское лесничество"
6	24:03:4201009:64	Земли населённых пунктов	для эксплуатации здания участковой больницы	6534,00	Красноярский край, Балахтинский район, пос. Черемушки, ул. Мира 38	КГБУЗ "Балахтинская районная больница"

Перечень земельных участков, находящихся в федеральной собственности, расположенных на территории муниципального образования Черемушкинский сельсовет

Кадастровый (условный) номер	Адрес (место нахождения)	Площадь (кв. м)	Вид разрешенного использования	Категория земель	Номер регистрации права собственности РФ	Дата регистрации права собственности РФ	Наименование правообладателя
24:03:4201015:7	Россия, 662361, Красноярский край, Балахтинский район, Черемушки	141	для эксплуатации радиотелевизионной станции (РТС)	Земли населенных пунктов	24-24-01/062/2007-944	30.07.2007	Российская Федерация

п. Черемушки М 1:5 000

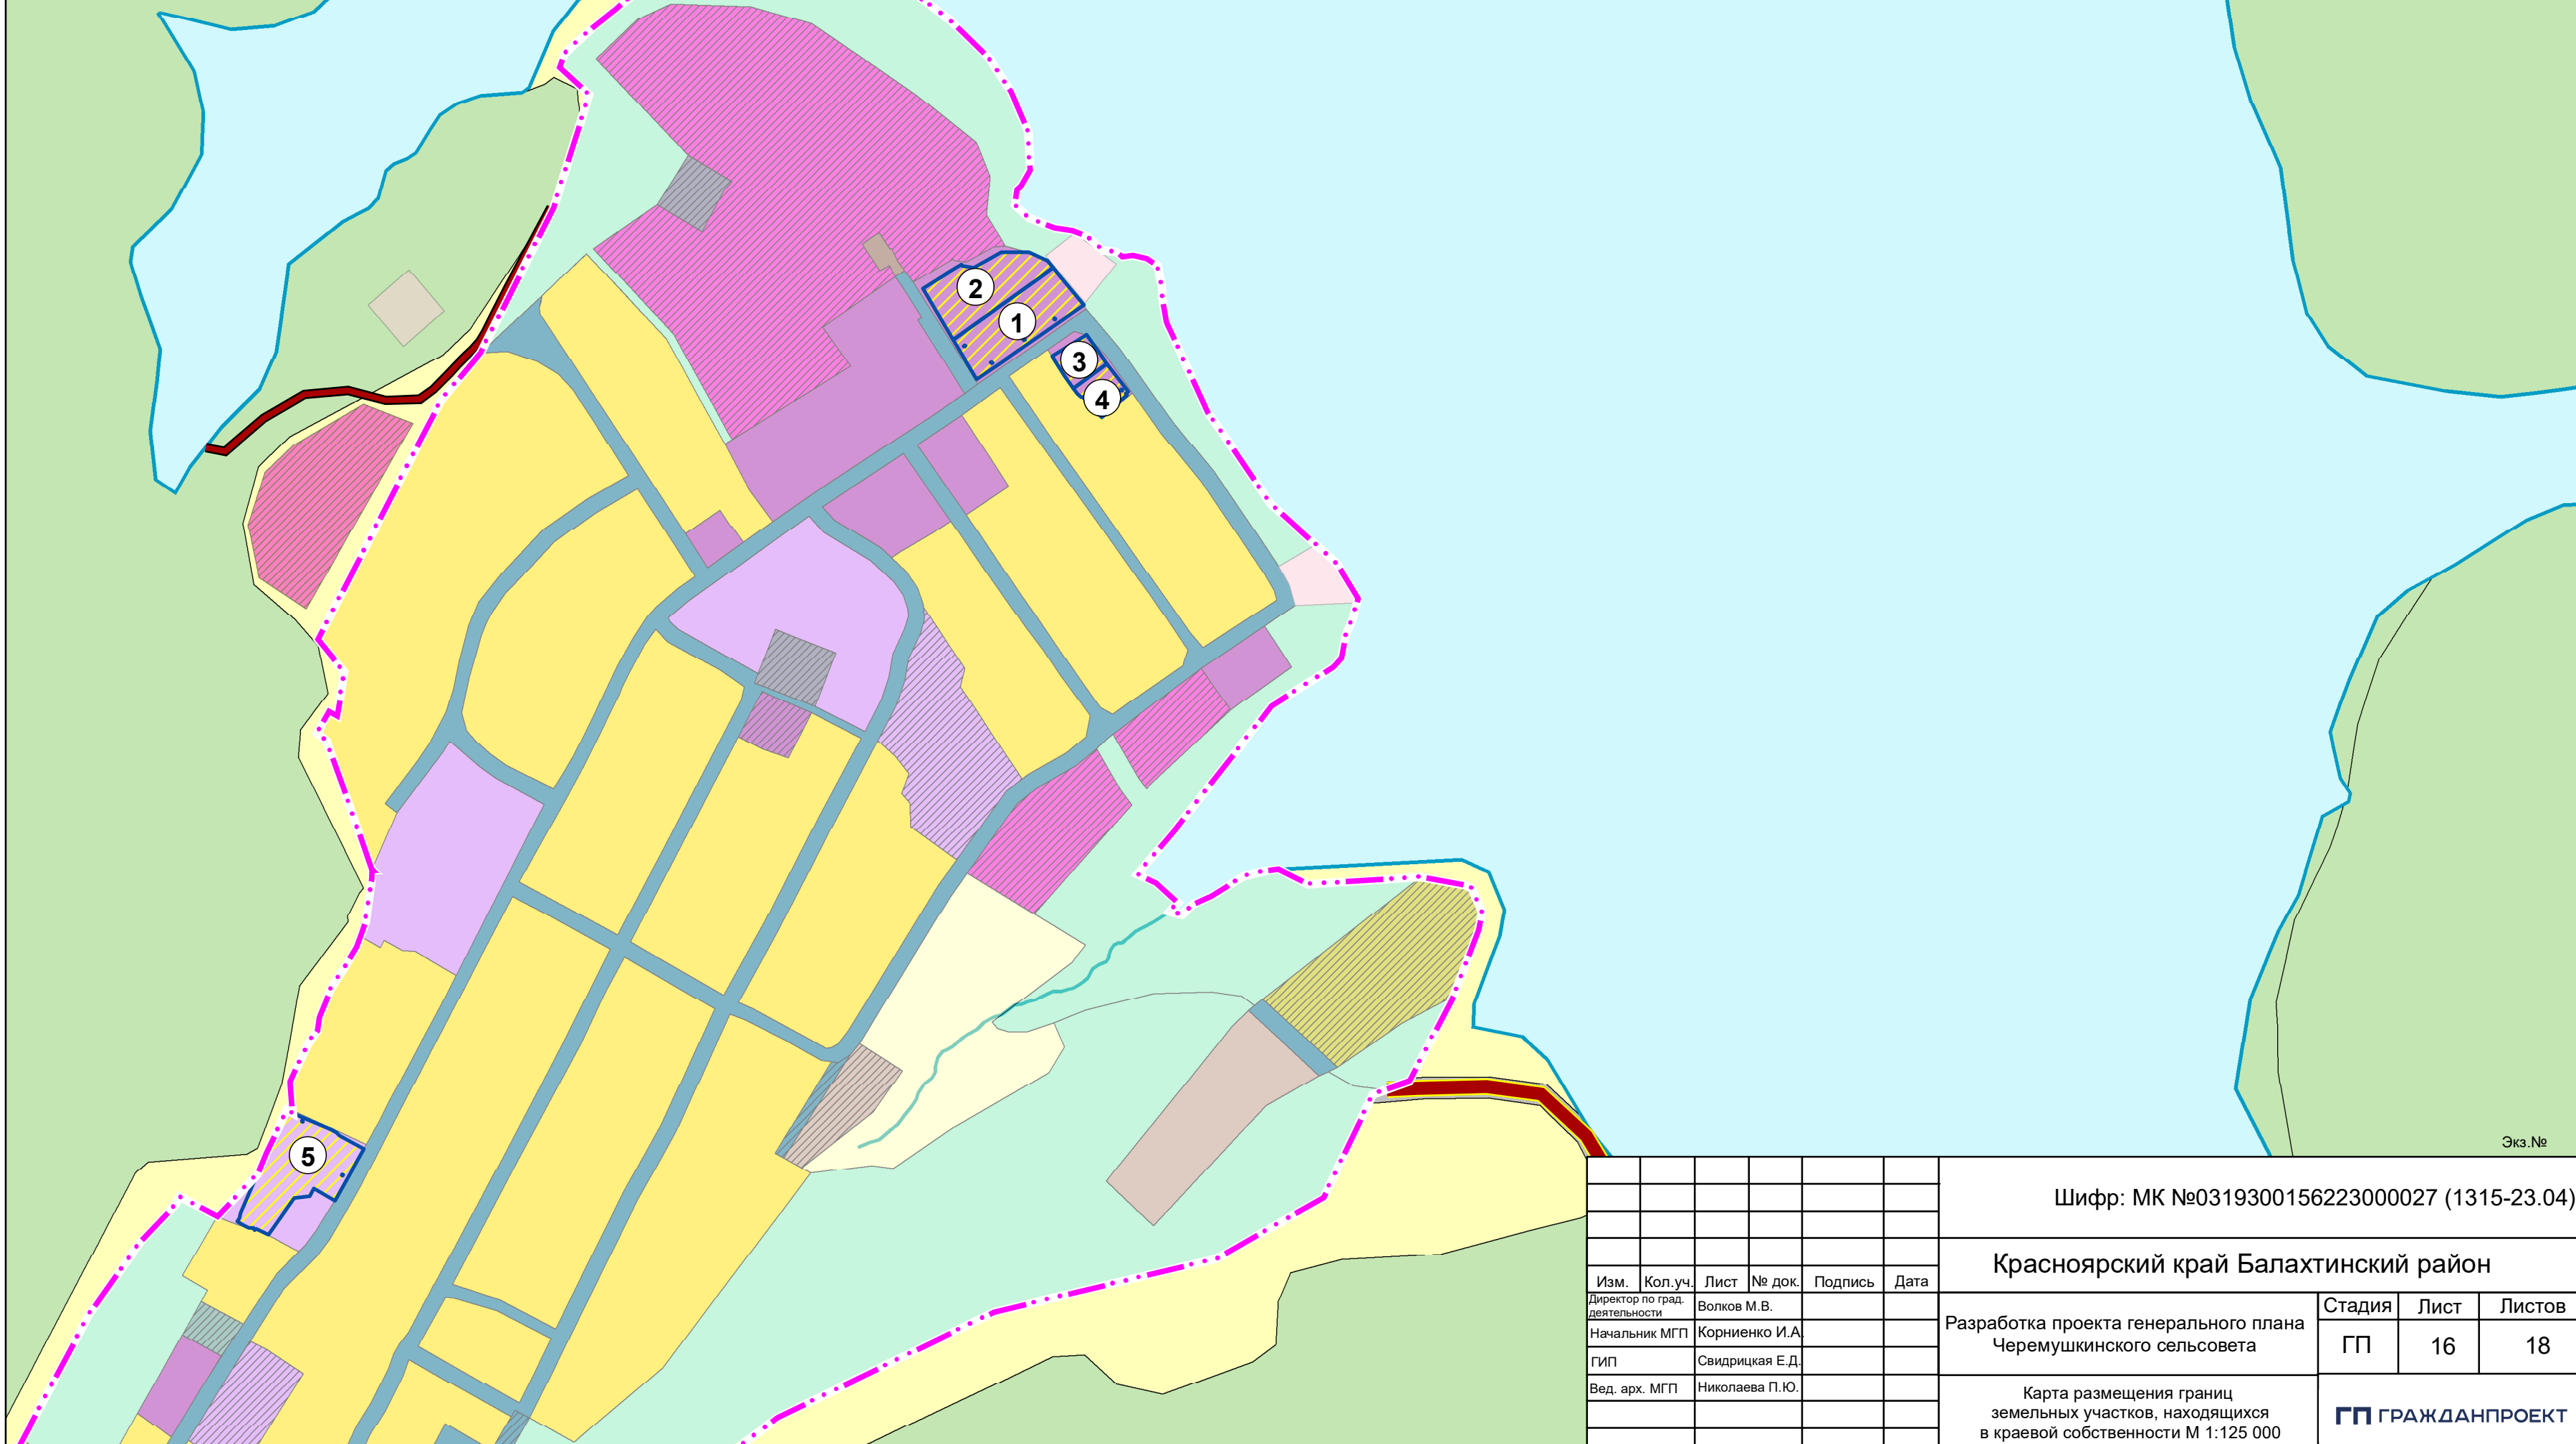

Шифр: МК №0319300156223000027 (1315-23.04)							
Красноярский край Балахтинский район							
Разработка проекта генерального плана Черемушкинского сельсовета							
Карта размещения границ земельных участков, находящихся в краевой собственности М 1:125 000							
ГП ГРАЖДАНПРОЕКТ							