Схема водоснабжения Черемушкинского сельсовета Балахтинского муниципального района Красноярского края

Схема водоснабжения п. Черемушки - фрагмент территории, М 1:5 000

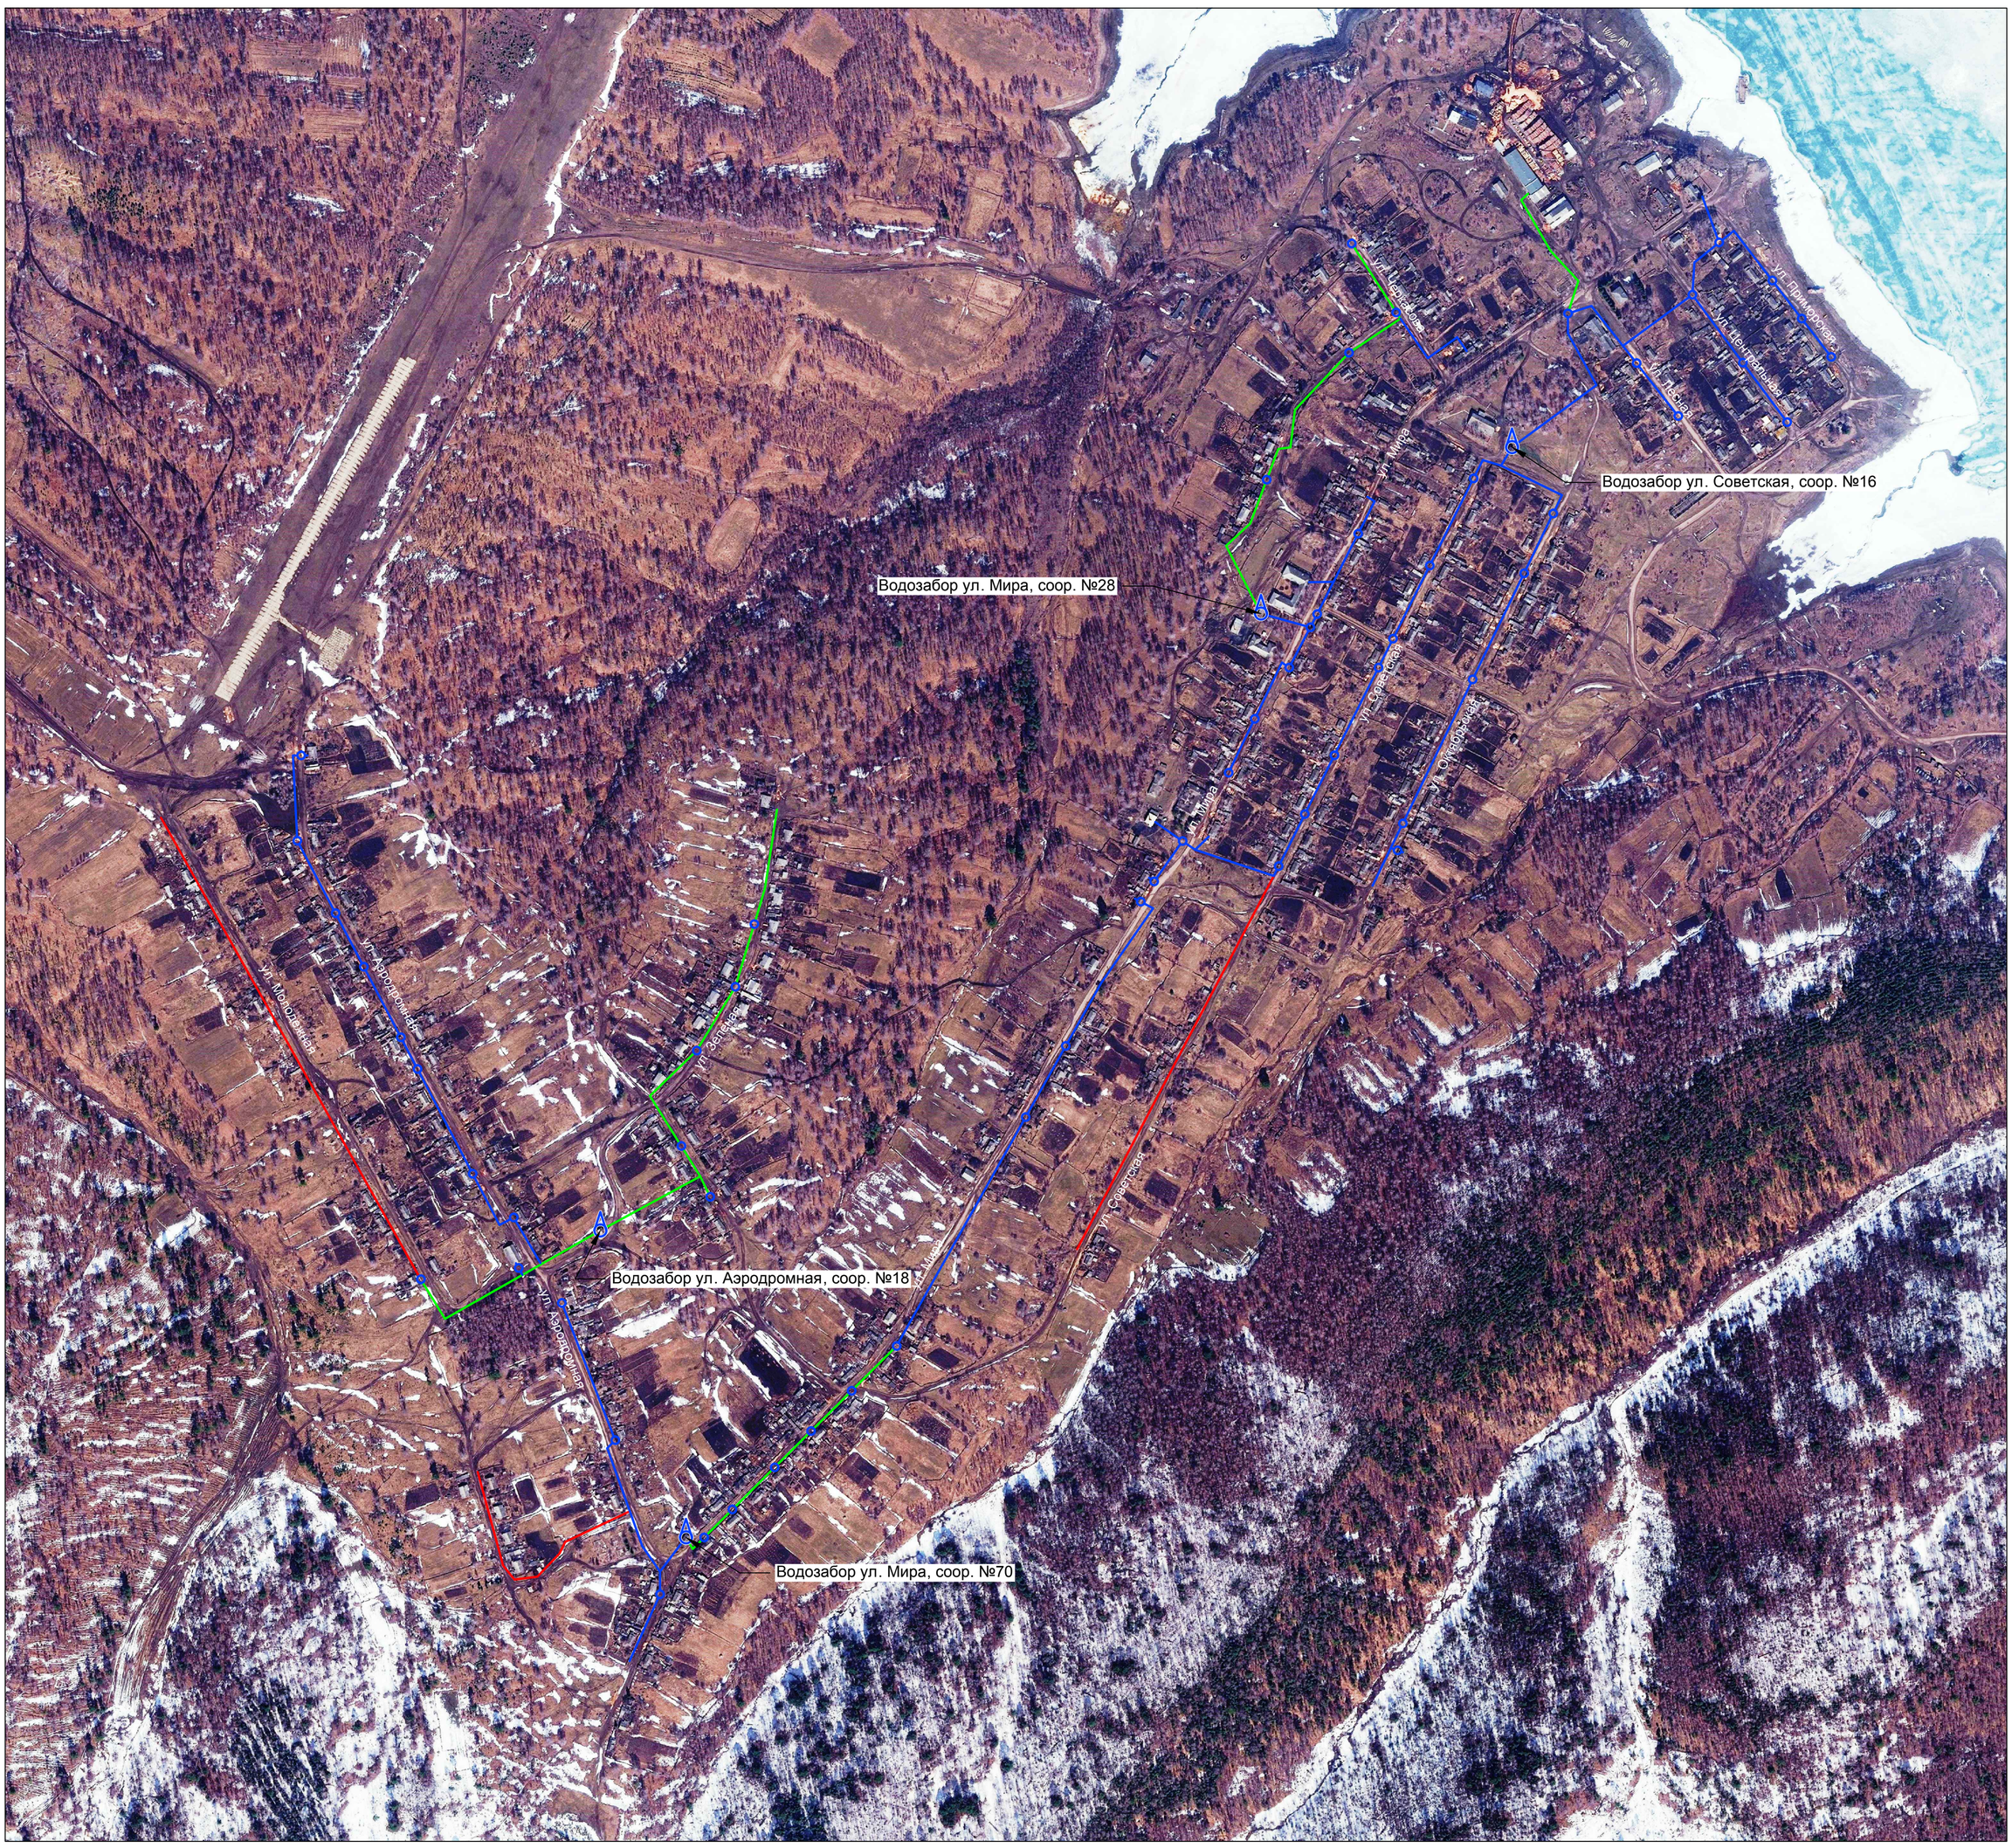

Граница Черемушкинского сельсовета Балахтинского района Красноярского края, М 1:500 000

Условные обозначения:

Границы

граница Черемушкинского сельсовета

Объекты систем водоснабжения

существующие сети водоснабжения

существующие сети водоснабжения, требующие замены

планируемые сети водоснабжения

водозабор

колодец

Изм.	Кол.уч.	Лист	№ уч	Подпись	Дата	Схема водоснабжения и водоотведения Черемушкинского сельсовета Балахтинского муниципального района Красноярского края до 2024 года		
Разработал		Рогова Т.С.					Стадия	Лист	Листов
Ген.директор		Антонов С.А.						1	1
						ООО "ЭнергоАудит" Вологда			